



Solarpark teilweise einsehbar



Solarpark teilweise einsehbar



Solarpark teilweise einsehbar



Solarpark teilweise einsehbar



Solarpark nicht einsehbar




Solarpark nicht einsehbar



Solarpark einsehbar

Legende

- Geltungsbereich
- Autobahn A7
- sonstige Straße
- Wirtschaftsweg
- Fotostandpunkt mit Nummerierung
- Sichtfeld
- Bereiche ohne Einsehbarkeit (Bepflanzungen)

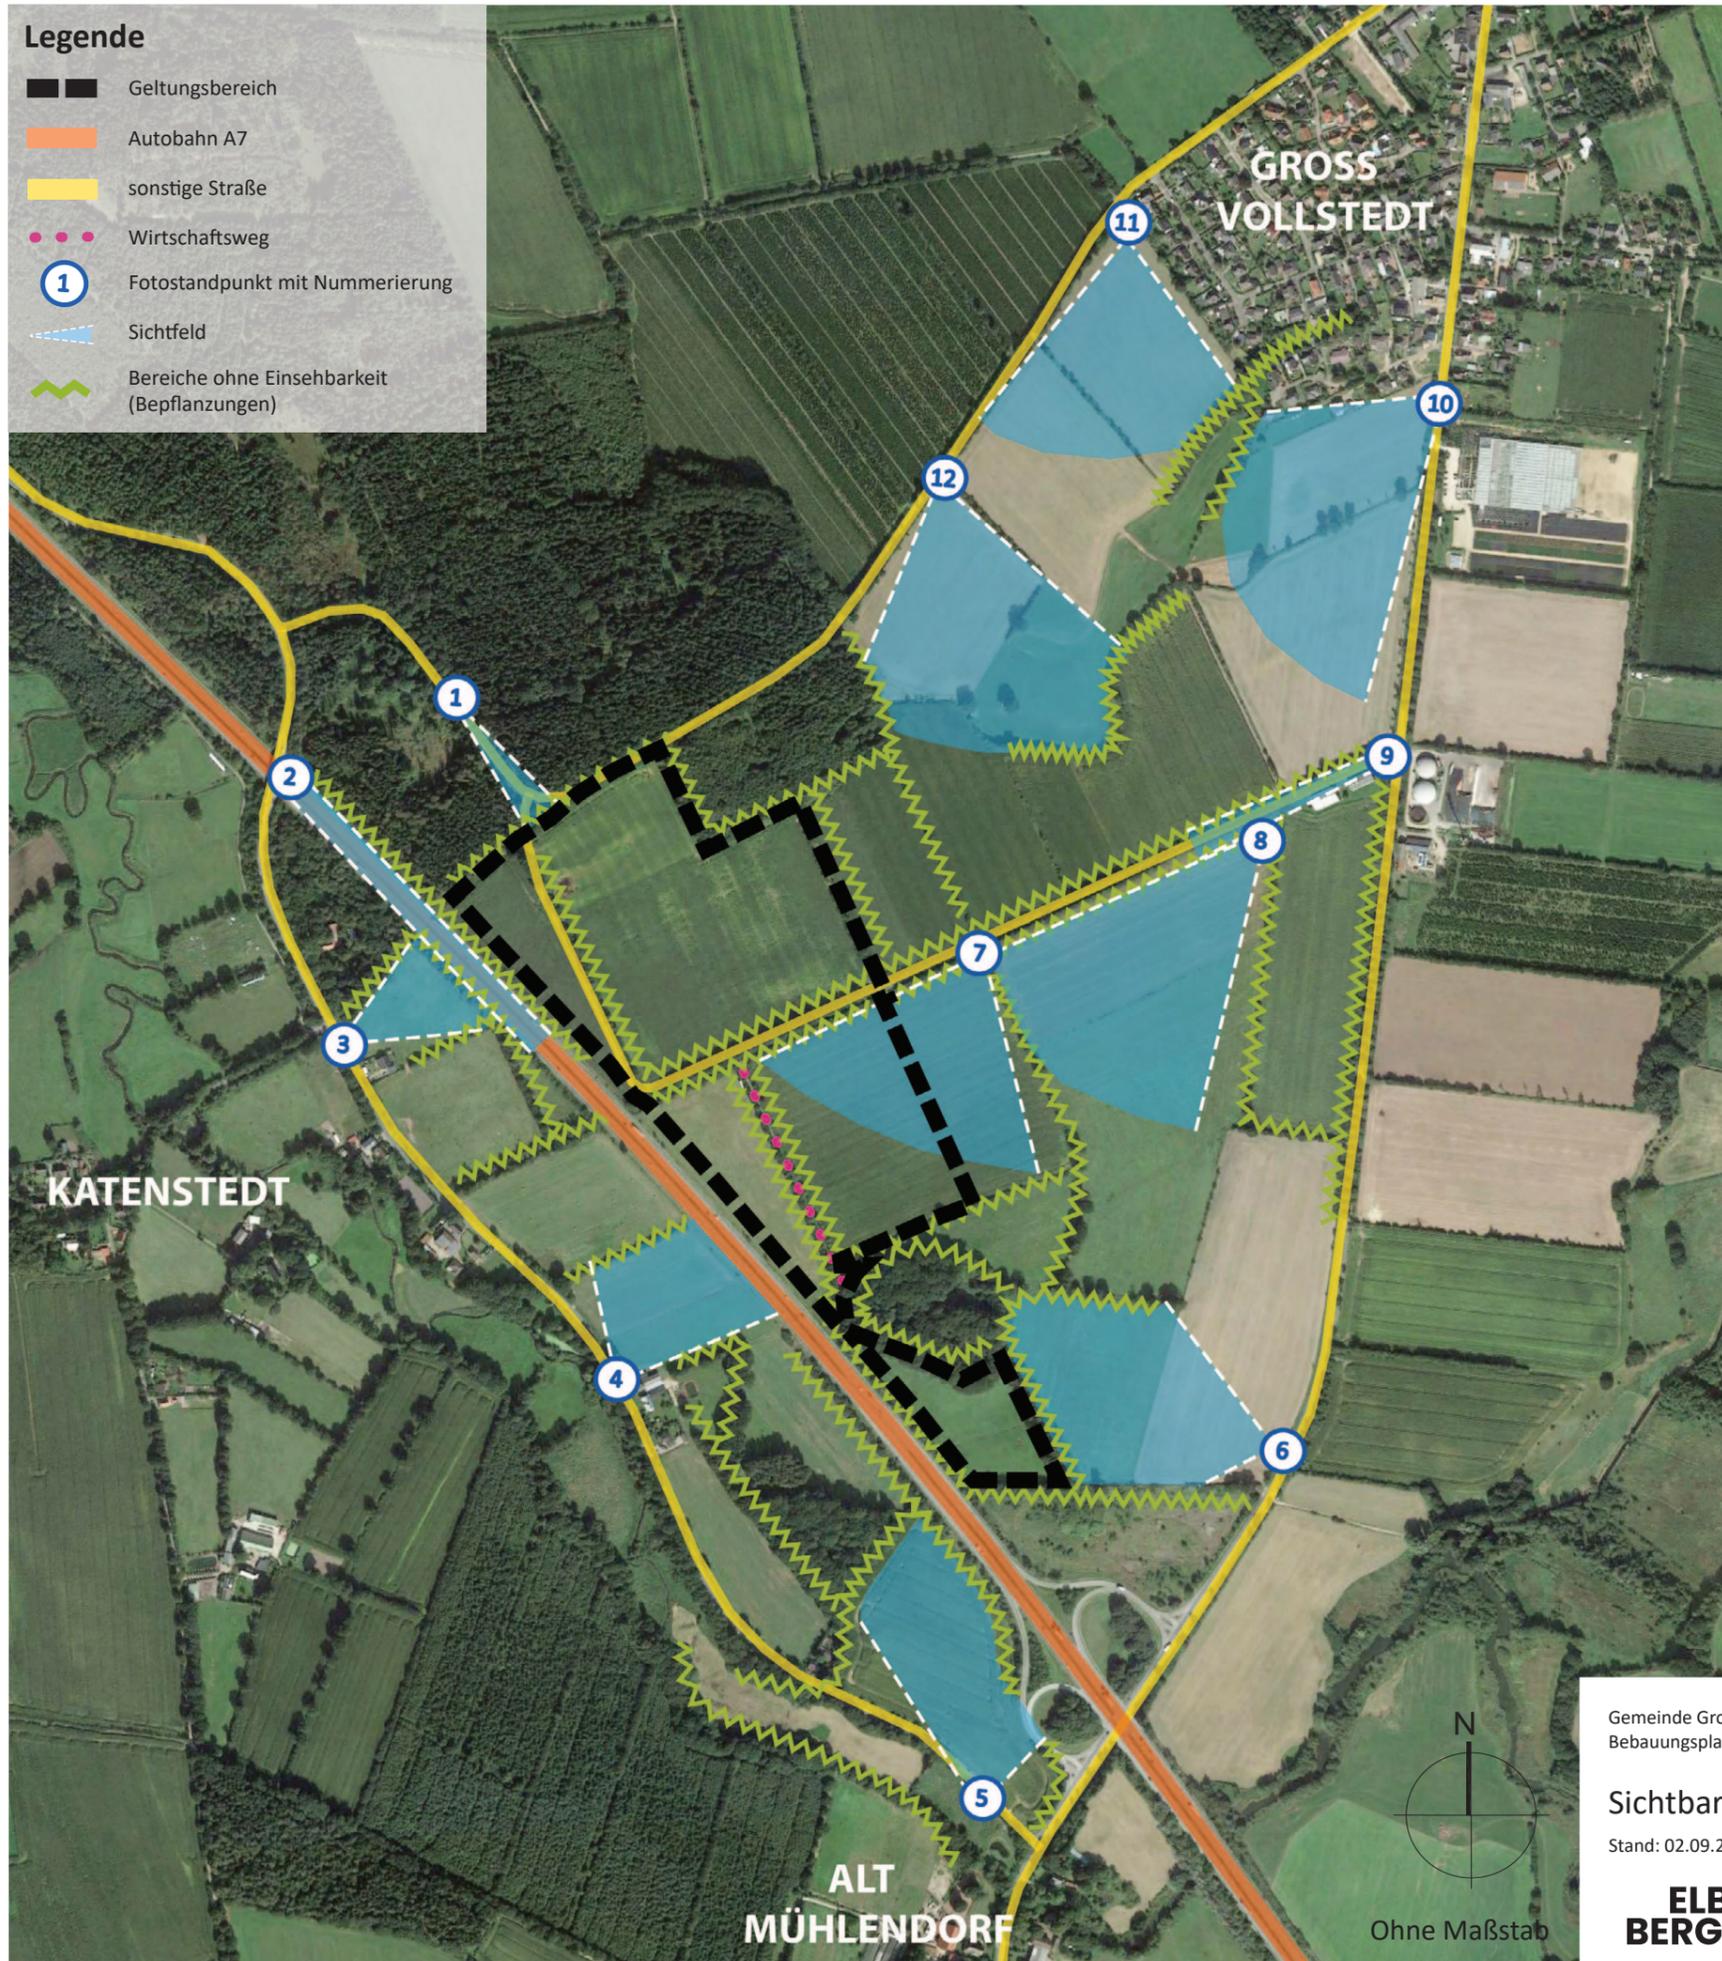

Solarpark nicht einsehbar



Solarpark nicht einsehbar



Solarpark nicht einsehbar



Solarpark nicht einsehbar



Solarpark nicht einsehbar



Gemeinde Groß Vollstedt
 Bebauungsplan Nr. 11 und 2. Änderung des Flächennutzungsplans
Sichtbarkeitsanalyse - Solarpark Groß Vollstedt
 Stand: 02.09.2022

ELB/BERG STADT LANDSCHAFT

ELBBERG Kruse, Rathje, Springer, Eckebrecht Partnerschaft mbB
 Architekt, Stadtplaner und Landschaftsarchitekt
 Amtsgericht Hamburg RG-Nr. PR 1101
 Lehmweg 17 20251 Hamburg
 Tel. 040 460955-881, Zentrale -800